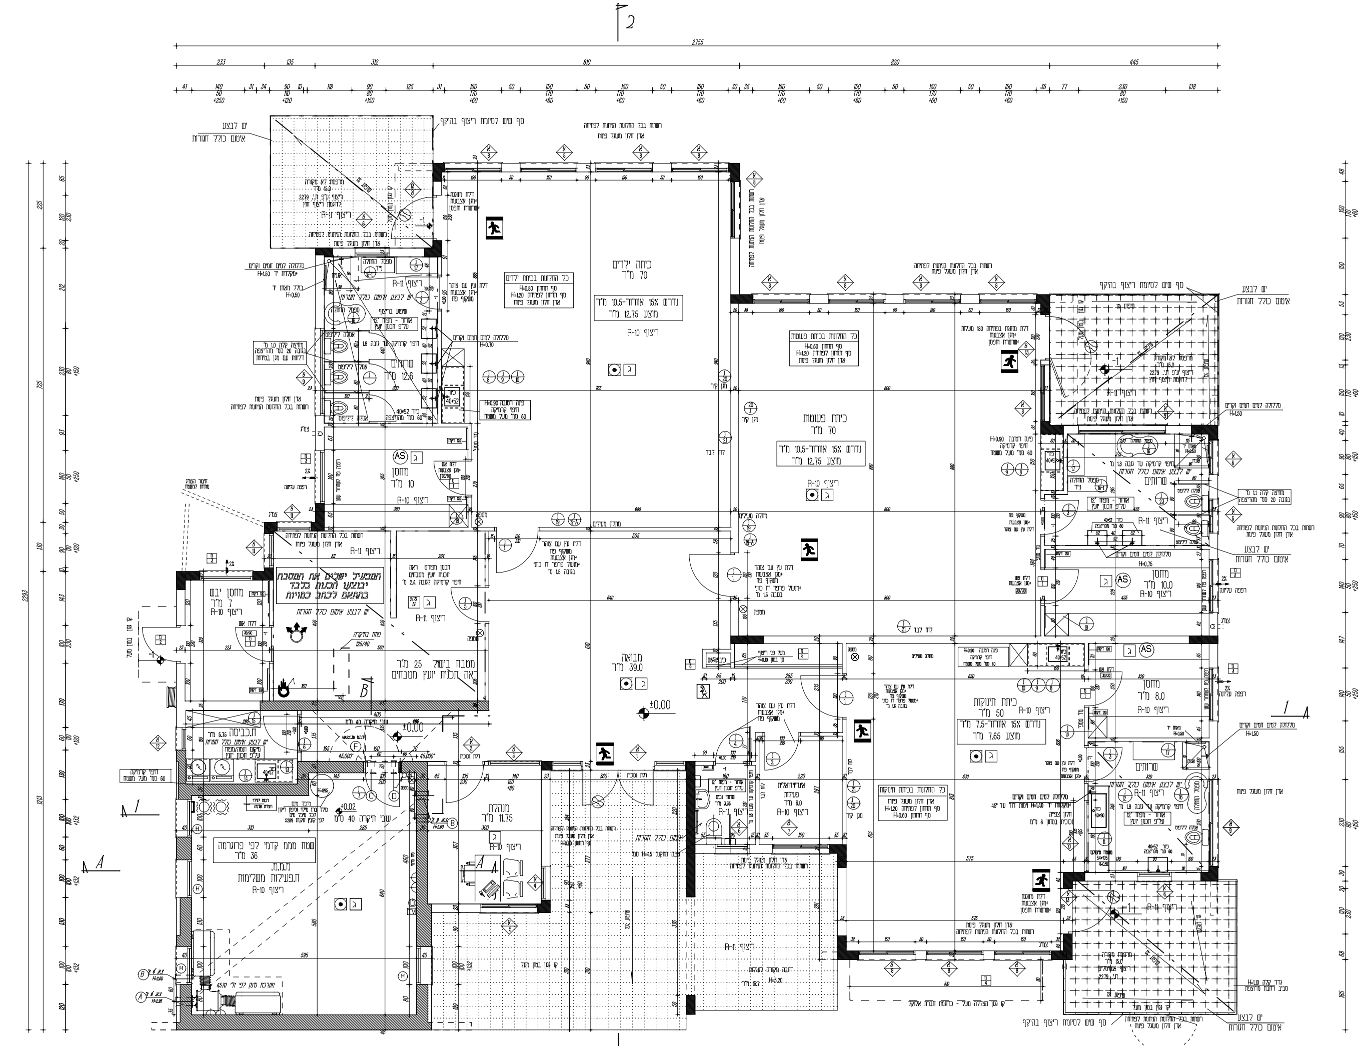

תכנית קומת קרקע
קנ"מ 1:50

יש לבצע איטום כולל חגורות
מתחת לריצוף בכל המרפסות
והחדרים הרטובים (חדרי שרותים ומטבח)

על כל הדלתות במבנה מגיני אצבעות
בגובה 1 ס"מ מעל הריצפה

רשתות בכל החלונות הניתנות לפתיחה

רשתות ע"ג חלונות השירותים והמטבח

ספי חלונות משיש יבלטו מקס. 3 ס"מ
ויהיו עם פינות מעגלות ואף מים.

יש למקם מפוח של 12" בחדרי השירותים (בנוסף לחלונות)

תקרה אקוסטית חותקן בכל הכיתות -ראה גליון מס'-6

הערה:
באחריות הקבלן המבצע לבדוק ולבצע לפי תכניות היועצים:
יועץ הבטיחות, נגישות, אישור הג"א, ותכניות האינסטלציה.

הערות:
1.יש לשים לב להנחיות ת.חשמל, מכבי אש, הג"א, בזק וכד' ולשלב את הנדרש בביצוע.
2.ראה תכניות נלוות של היועצים השונים לשרוולים ופתחים נדרשים או כל פרט אחר.
תכניות היועצים משלימות תכנית זו.
3.ייתכנו שינויים עקב דרישות יועצים שונים בפרויקט או ועדה מקומית או גופים מעורבים.
4.כל פריט שיוזמן ע"י הקבלן המבצע חייב לקבל אישור גוון ואופי ע"י האדריכלית והיזם - רצויה דוגמה לאישור.
5.יש להוסיף כחלק בלתי נפרד מהתכניות את המפרט של היזם לגבי חמרי הגמר השונים.
6.בחירת חמרי גמר שונים שילובים וגוונים בתאום עם היזם והאדריכלית.

תאריך	מספר	שינויים/תפוצה
26.08.2021	0	

שינויים

◇ המבצע אחראי לבדיקת התוכניות והתאמתם במקום. עליו לבקר כל המידות ולהודיע למתכנן על כל טעות.
◇ אין לקבוע מידות ע"י מדידה מבשרטוט.
◇ המתכנן הינו הבעלים הבלעדי של תכנית זו והרעיונות הגלומים בה, אין להשתמש בה ללא רשות.

שם פרויקט: מעון יום חדש מגשר 404 חצור הגלילית
שם הגליון: תכנית קומת קרקע
גליון מס': 1
מס' פרויקט:
קנ"מ: 1:50
מהדורה: 1
סטטוס: ☒ לעיון ☒ למכרז ☐ לביצוע
תכנן:
שרטט: סורוקין ילנה
בדק ואישר: אביבה רוטביין
שם קובץ במחשב:

אדריכלית
אביבה רוטביין
טל: 04-9920689
פקס: 04-9927231
שביל הרימון 2, נהריה.

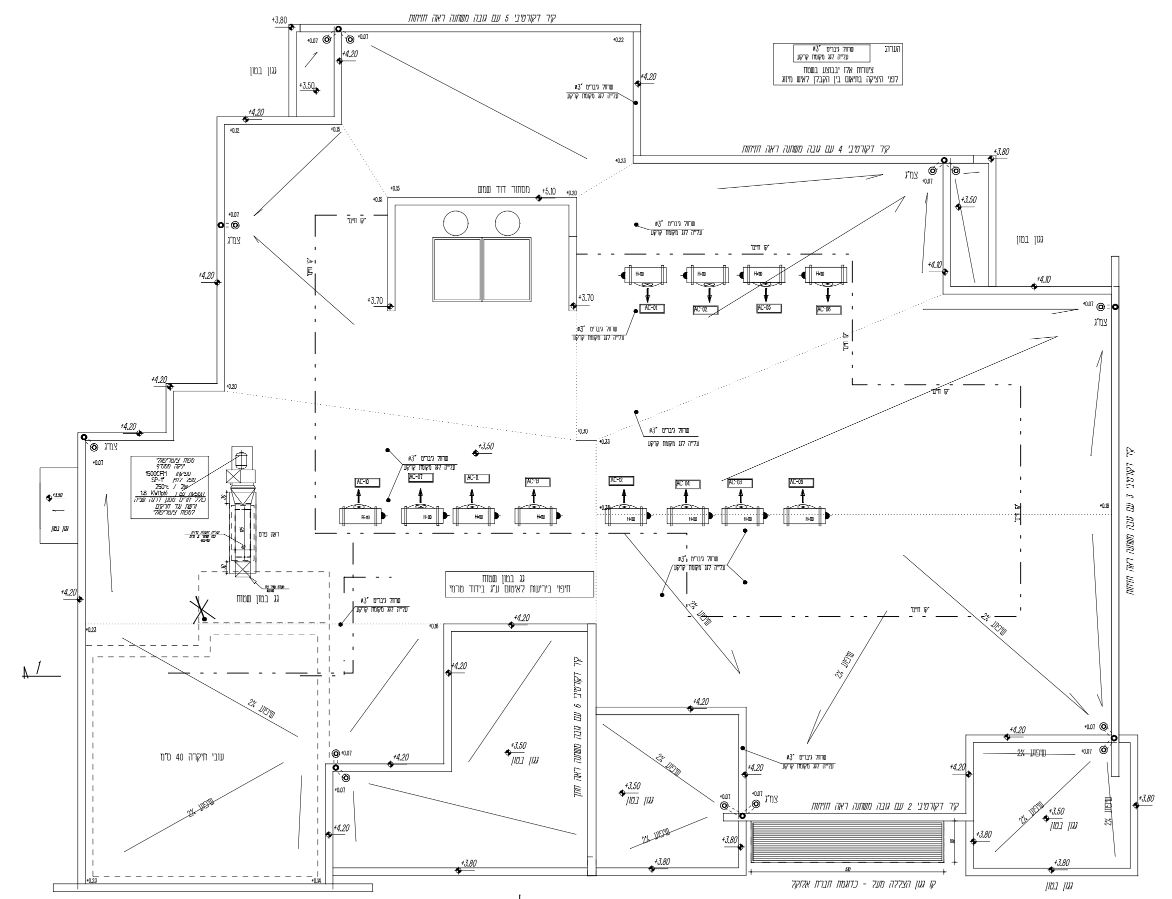

תכנית גג
קנ"מ 1:50

יש לבצע איטום כולל חגורות
מתחת לריצוף בכל המרפסות
והחדרים הרטובים (חדרי שרותים ומטבח)

על כל הדלתות במבנה מגיני אצבעות
בגובה 1 ס"מ מעל הריצפה

רשתות בכל החלונות הניתנות לפתיחה

רשתות ע"ג חלונות השירותים והמטבח

ספי חלונות משיש יבלטו מקס. 3 ס"מ
ויהיו עם פינות מעגלות ואף מים.

יש למקם מפוח של 12" בחדרי השירותים (בנוסף לחלונות)

תקרה אקוסטית חותקן בכל הכיתות -ראה גליון מס'-6

הערה:
באחריות הקבלן המבצע לבדוק ולבצע לפי תכניות היועצים:
יועץ הבטיחות, נגישות, אישור הג"א, ותכניות האינסטלציה.

הערות:
1.יש לשים לב להנחיות ת.חשמל, מכבי אש, הג"א, בזק וכד' ולשלב את הנדרש בביצוע.
2.ראה תכניות נלוות של היועצים השונים לשרוולים ופתחים נדרשים או כל פרט אחר.
תכניות היועצים משלימות תכנית זו.
3.ייתכנו שינויים עקב דרישות יועצים שונים בפרויקט או ועדה מקומית או גופים מעורבים.
4.כל פריט שיוזמן ע"י הקבלן המבצע חייב לקבל אישור גוון ואופי ע"י האדריכלית והיזם - רצויה דוגמה לאישור.
5.יש להוסיף כחלק בלתי נפרד מהתכניות את המפרט של היזם לגבי חמרי הגמר השונים.
6.בחירת חמרי גמר שונים שילובים וגוונים בתאום עם היזם והאדריכלית.

תאריך	מספר	שינויים/תפוצה
	4	
	3	
	2	
	1	
11.8.2021	0	

שינויים

◇ המבצע אחראי לבדיקת התוכניות והתאמתם במקום. עליו לבקר כל המידות ולהודיע למתכנן על כל טעות.
◇ אין לקבוע מידות ע"י מדידה מבשרטוט.
◇ המתכנן הינו הבעלים הבלעדי של תכנית זו והרעיונות הגלומים בה, אין להשתמש בה ללא רשות.

שם פרויקט: מעון יום חדש מגשר 404 חצור הגלילית
שם הגליון: תכנית גג
גליון מס': 2
מס' פרויקט:
קנ"מ: 1:50
מהדורה: 1
סטטוס: ☒ לעיון ☒ למכרז ☐ לביצוע
תכנן:
שרטט: סורוקין ילנה
בדק ואישר: אביבה רוטביין
שם קובץ במחשב:

אדריכלית
אביבה רוטביין
טל: 04-9920689
פקס: 04-9927231
שביל הרימון 2, נהריה.

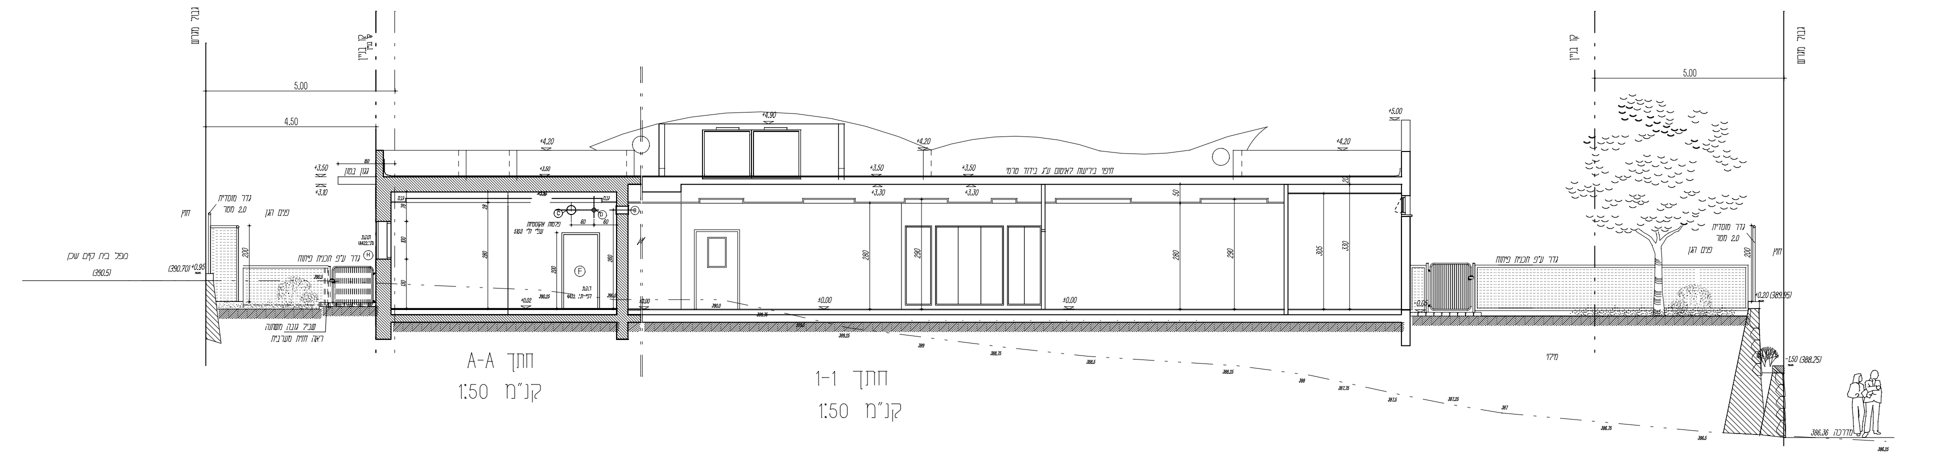

חתך 1-1
קנ"מ 1:50

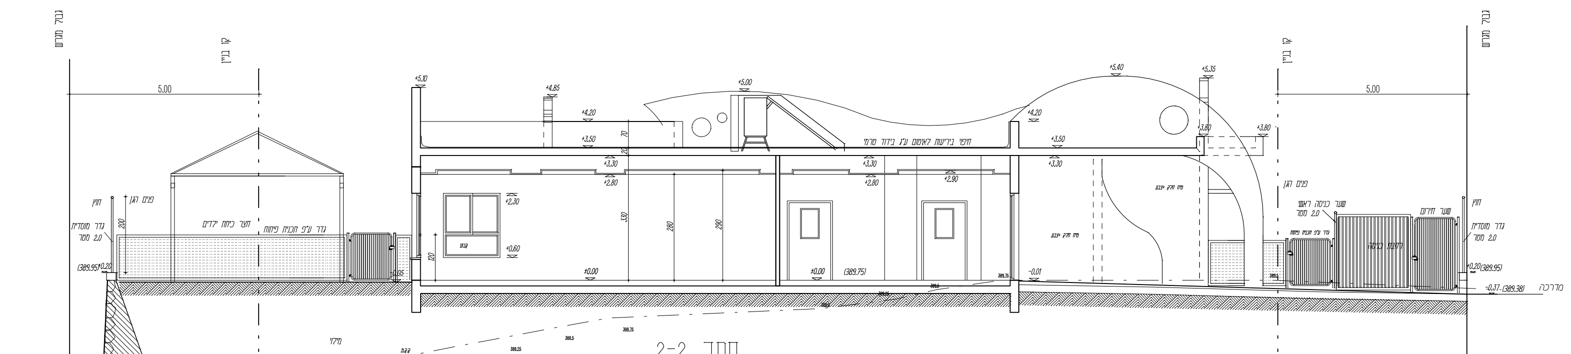

חתך 2-2
קנ"מ 1:50

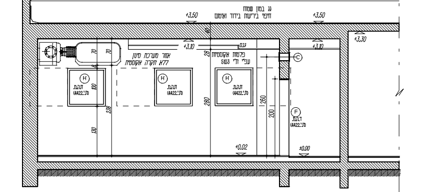

חתך B-B

יש לבצע איטום כולל חגורות
מתחת לריצוף בכל המרפסות
והחדרים הרטובים (חדרי שרותים ומטבח)

על כל הדלתות במבנה מגיני אצבעות
בגובה 1 ס"מ מעל הריצפה

רשתות בכל החלונות הניתנות לפתיחה

רשתות ע"ג חלונות השירותים והמטבח

ספי חלונות משיש יבלטו מקס. 3 ס"מ
ויהיו עם פינות מעגלות ואף מים.

יש למקם מפוח של 12" בחדרי השירותים (בנוסף לחלונות)

תקרה אקוסטית חותקן בכל הכיתות -ראה גליון מס'-6

הערה:
באחריות הקבלן המבצע לבדוק ולבצע לפי תכניות היועצים:
יועץ הבטיחות, נגישות, אישור הג"א, ותכניות האינסטלציה.

הערות:
1.יש לשים לב להנחיות ת.חשמל, מכבי אש, הג"א, בזק וכד' ולשלב את הנדרש בביצוע.
2.ראה תכניות נלוות של היועצים השונים לשרוולים ופתחים נדרשים או כל פרט אחר.
תכניות היועצים משלימות תכנית זו.
3.ייתכנו שינויים עקב דרישות יועצים שונים בפרויקט או ועדה מקומית או גופים מעורבים.
4.כל פריט שיוזמן ע"י הקבלן המבצע חייב לקבל אישור גוון ואופי ע"י האדריכלית והיזם - רצויה דוגמה לאישור.
5.יש להוסיף כחלק בלתי נפרד מהתכניות את המפרט של היזם לגבי חמרי הגמר השונים.
6.בחירת חמרי גמר שונים שילובים וגוונים בתאום עם היזם והאדריכלית.

תאריך	מספר	שינויים/תפוצה
	4	
	3	
	2	
	1	
11.8.2021	0	

שינויים

◇ המבצע אחראי לבדיקת התוכניות והתאמתם במקום. עליו לבקר כל המידות ולהודיע למתכנן על כל טעות.
◇ אין לקבוע מידות ע"י מדידה מבשרטוט.
◇ המתכנן הינו הבעלים הבלעדי של תכנית זו והרעיונות הגלומים בה, אין להשתמש בה ללא רשות.

שם פרויקט: מעון יום חדש מגשר 404 חצור הגלילית
שם הגליון: חתכים
גליון מס': 3
מס' פרויקט:
קנ"מ: 1:50
מהדורה: 1
סטטוס: ☒ לעיון ☒ למכרז ☐ לביצוע
תכנן:
שרטט: סורוקין ילנה
בדק ואישר: אביבה רוטביין
שם קובץ במחשב:

אדריכלית
אביבה רוטביין
טל: 04-9920689
פקס: 04-9927231
שביל הרימון 2, נהריה.

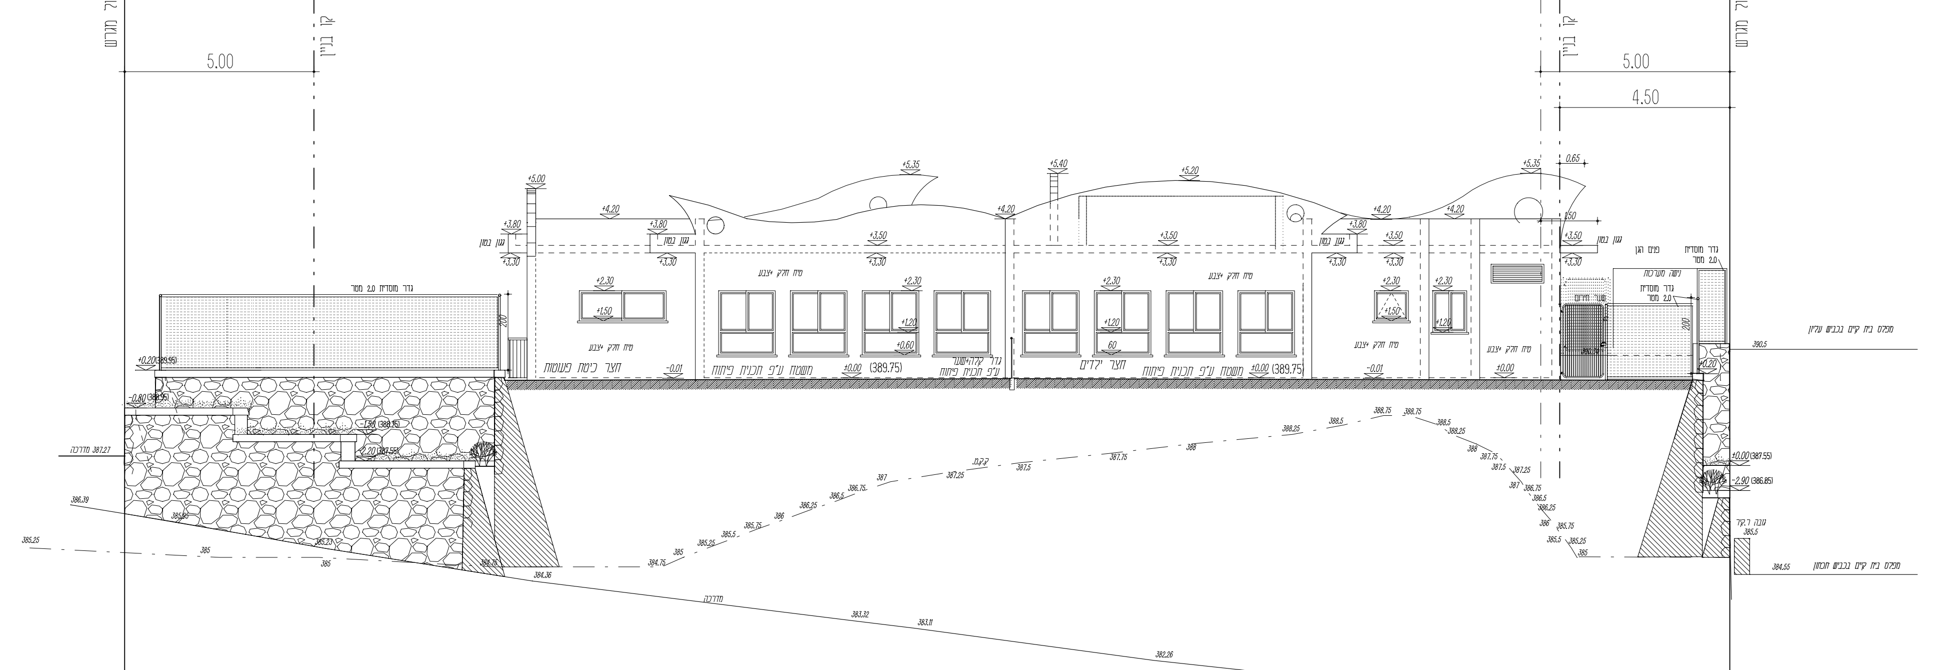

חזית צפונית
קנ"מ 1:50

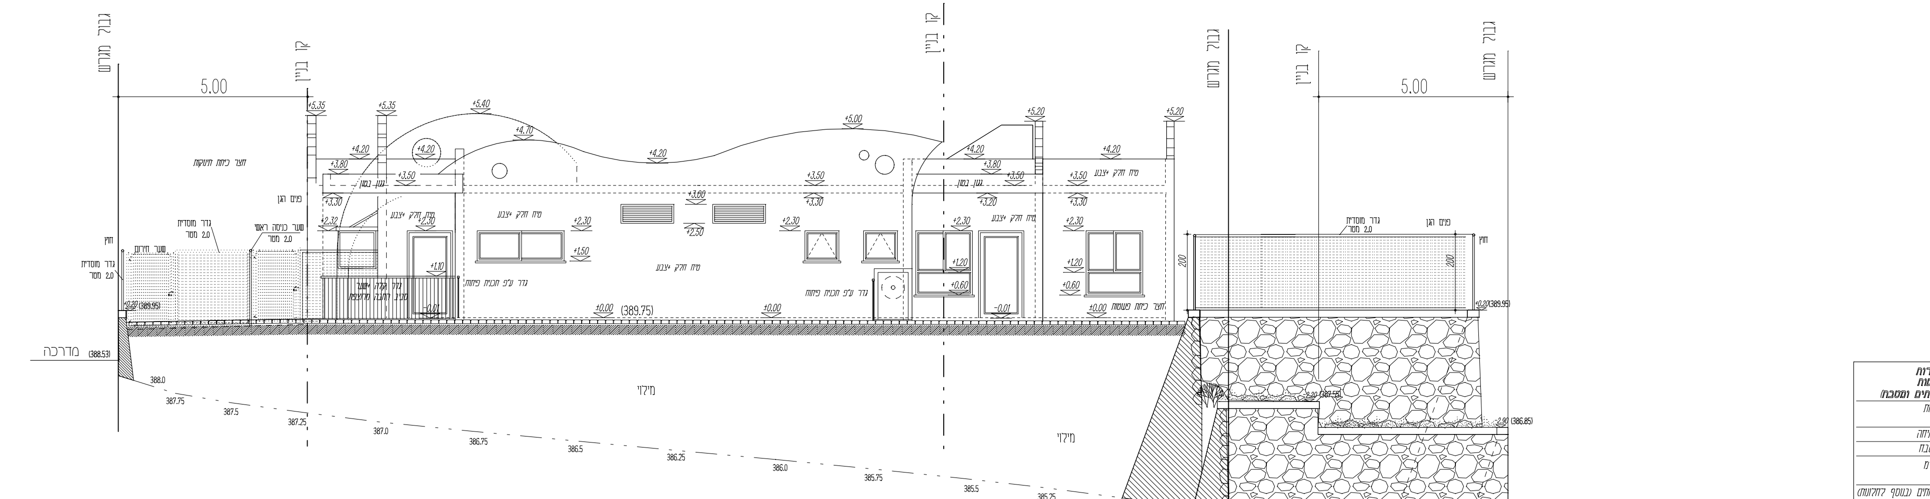

חזית מזרחית
קנ"מ 1:50

יש לבצע איטום כולל חגורות
מתחת לריצוף בכל המרפסות
והחדרים הרטובים (חדרי שרותים ומטבח)

על כל הדלתות במבנה מגיני אצבעות
בגובה 1 ס"מ מעל הריצפה

רשתות בכל החלונות הניתנות לפתיחה

רשתות ע"ג חלונות השירותים והמטבח

ספי חלונות משיש יבלטו מקס. 3 ס"מ
ויהיו עם פינות מעגלות ואף מים.

יש למקם מפוח של 12" בחדרי השירותים (בנוסף לחלונות)

תקרה אקוסטית חותקן בכל הכיתות -ראה גליון מס'-6

באחריות הקבלן המבצע לבדוק ולבצע לפי תכניות היועצים:
יועץ הבטיחות, נגישות, אישור הג"א, ותכניות האינסטלציה.

הערות:
1.יש לשים לב להנחיות ת.חשמל, מכבי אש, הג"א, בזק וכד' ולשלב את הנדרש בביצוע.
2.ראה תכניות נלוות של היועצים השונים לשרוולים ופתחים נדרשים או כל פרט אחר.
תכניות היועצים משלימות תכנית זו.
3.ייתכנו שינויים עקב דרישות יועצים שונים בפרויקט או ועדה מקומית או גופים מעורבים.
4.כל פריט שיוזמן ע"י הקבלן המבצע חייב לקבל אישור גוון ואופי ע"י האדריכלית והיזם - רצויה דוגמה לאישור.
5.יש להוסיף כחלק בלתי נפרד מהתכניות את המפרט של היזם לגבי חמרי הגמר השונים.
6.בחירת חמרי גמר שונים שילובים וגוונים בתאום עם היזם והאדריכלית.

תאריך	מספר	שינויים/תפוצה
	4	
	3	
	2	
	1	
11.8.2021	0	

שינויים

◇ המבצע אחראי לבדיקת התוכניות והתאמתם במקום. עליו לבקר כל המידות ולהודיע למתכנן על כל טעות.
◇ אין לקבוע מידות ע"י מדידה מבשרטוט.
◇ המתכנן הינו הבעלים הבלעדי של תכנית זו והרעיונות הגלומים בה, אין להשתמש בה ללא רשות.

שם פרויקט: מעון יום חדש מגשר 404 חצור הגלילית
שם הגליון: חזית צפונית , חזית דרומית
גליון מס': 4
מס' פרויקט:
קנ"מ: 1:50
מהדורה: 1
סטטוס: ☒ לעיון ☒ למכרז ☐ לביצוע
תכנן:
שרטט: סורוקין ילנה
בדק ואישר: אביבה רוטביין
שם קובץ במחשב:

אדריכלית
אביבה רוטביין
טל: 04-9920689
פקס: 04-9927231
שביל הרימון 2, נהריה.

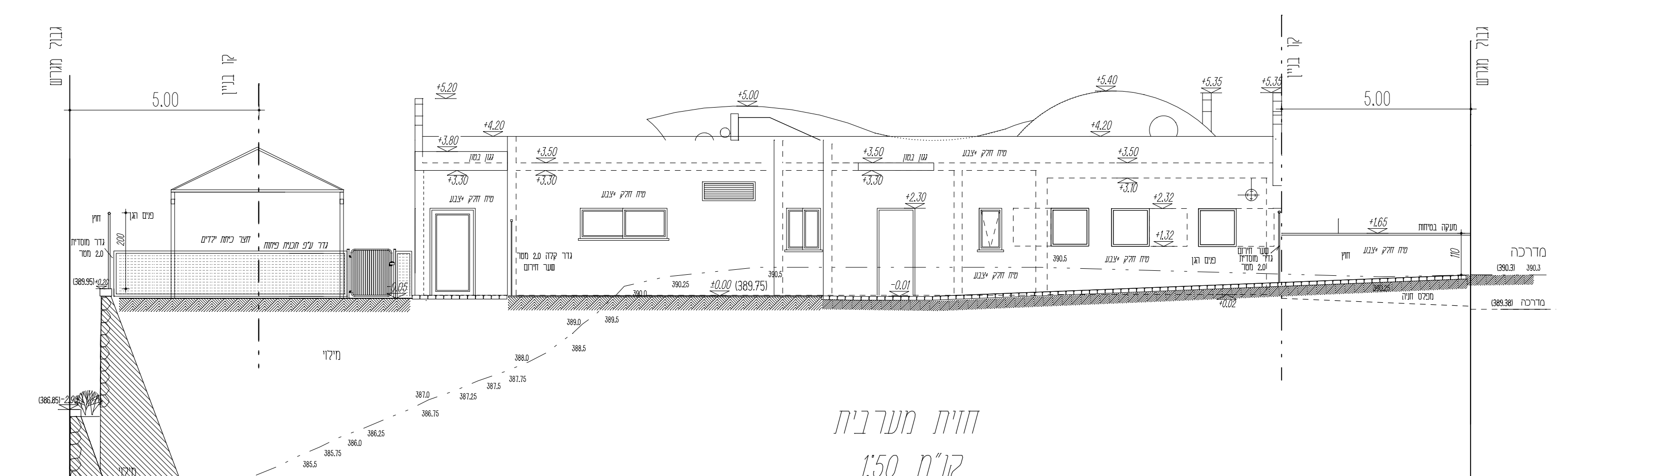

חזית מערבית
קנ"מ 1:50

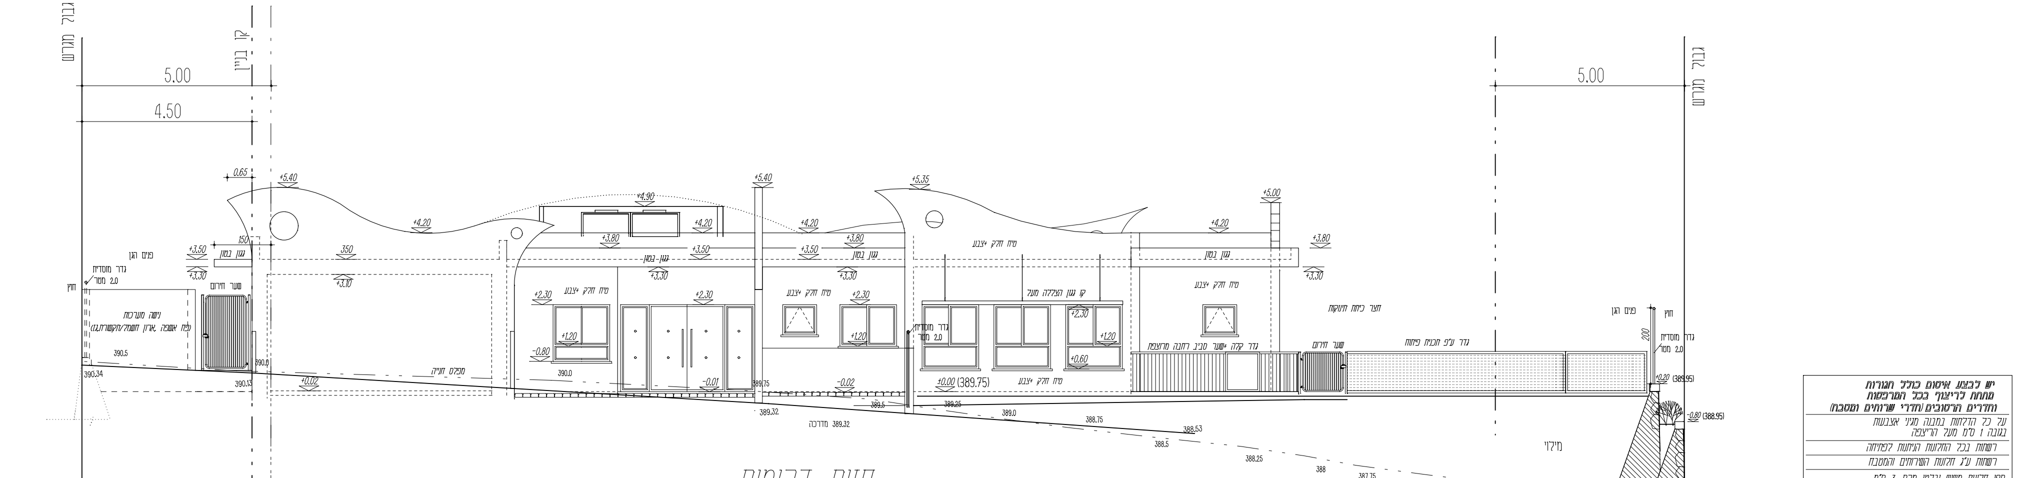

חזית דרומית
קנ"מ 1:50

יש לבצע איטום כולל חגורות
מתחת לריצוף בכל המרפסות
והחדרים הרטובים (חדרי שרותים ומטבח)

על כל הדלתות במבנה מגיני אצבעות
בגובה 1 ס"מ מעל הריצפה

רשתות בכל החלונות הניתנות לפתיחה

רשתות ע"ג חלונות השירותים והמטבח

ספי חלונות משיש יבלטו מקס. 3 ס"מ
ויהיו עם פינות מעגלות ואף מים.

יש למקם מפוח של 12" בחדרי השירותים (בנוסף לחלונות)

תקרה אקוסטית חותקן בכל הכיתות -ראה גליון מס'-6

באחריות הקבלן המבצע לבדוק ולבצע לפי תכניות היועצים:
יועץ הבטיחות, נגישות, אישור הג"א, ותכניות האינסטלציה.

הערות:
1.יש לשים לב להנחיות ת.חשמל, מכבי אש, הג"א, בזק וכד' ולשלב את הנדרש בביצוע.
2.ראה תכניות נלוות של היועצים השונים לשרוולים ופתחים נדרשים או כל פרט אחר.
תכניות היועצים משלימות תכנית זו.
3.ייתכנו שינויים עקב דרישות יועצים שונים בפרויקט או ועדה מקומית או גופים מעורבים.
4.כל פריט שיוזמן ע"י הקבלן המבצע חייב לקבל אישור גוון ואופי ע"י האדריכלית והיזם - רצויה דוגמה לאישור.
5.יש להוסיף כחלק בלתי נפרד מהתכניות את המפרט של היזם לגבי חמרי הגמר השונים.
6.בחירת חמרי גמר שונים שילובים וגוונים בתאום עם היזם והאדריכלית.

תאריך	מספר	שינויים/תפוצה
	4	
	3	
	2	
	1	
11.8.2021	0	

שינויים

◇ המבצע אחראי לבדיקת התוכניות והתאמתם במקום. עליו לבקר כל המידות ולהודיע למתכנן על כל טעות.
◇ אין לקבוע מידות ע"י מדידה מבשרטוט.
◇ המתכנן הינו הבעלים הבלעדי של תכנית זו והרעיונות הגלומים בה, אין להשתמש בה ללא רשות.

שם פרויקט: מעון יום חדש מגשר 404 חצור הגלילית
שם הגליון: חזית מזרחית , חזית מערבית
גליון מס': 5
מס' פרויקט:
קנ"מ: 1:50
מהדורה: 1
סטטוס: ☒ לעיון ☒ למכרז ☐ לביצוע
תכנן:
שרטט: סורוקין ילנה
בדק ואישר: אביבה רוטביין
שם קובץ במחשב:

אדריכלית
אביבה רוטביין
טל: 04-9920689
פקס: 04-9927231
שביל הרימון 2, נהריה.